

ΕΦΗΜΕΡΙΔΑ ΤΗΣ ΚΥΒΕΡΝΗΣΕΩΣ

ΤΗΣ ΕΛΛΗΝΙΚΗΣ ΔΗΜΟΚΡΑΤΙΑΣ

30 Οκτωβρίου 2018 | ΤΕΥΧΟΣ Α.Α.Π. | Αρ. Φύλλου **255**

ΤΕΥΧΟΣ ΑΝΑΓΚΑΣΤΙΚΩΝ ΑΠΑΛΛΟΤΡΙΩΣΕΩΝ ΚΑΙ ΠΟΛΕΟΔΟΜΙΚΩΝ ΘΕΜΑΤΩΝ

ΑΠΟΦΑΣΕΙΣ

Αριθμ. 63663/3808

Αναδημοσίευση Πράξης Δημοτικού Συμβουλίου Δήμου Αθηναίων με αριθμό 199/05.03.1990 (ΦΕΚ 165/Δ΄/27.03.1990) για την τροποποίηση του εγκεκριμένου ρυμοτομικού σχεδίου στο ο.τ. 12/περ.77, επί των οδών Αλκιβιάδου, Ηπείρου και Ακακιών.

Ο ΣΥΝΤΟΝΙΣΤΗΣ ΤΗΣ
ΑΠΟΚΕΝΤΡΩΜΕΝΗΣ ΔΙΟΙΚΗΣΗΣ ΑΤΤΙΚΗΣ

Έχοντας υπόψη:

1. Το ν.2503/1997 (Φ.Ε.Κ. 107/Α΄) για τη «Διοίκηση, Οργάνωση, Στελέχωση της Περιφέρειας κλπ.», όπως ισχύει.

2. Το ν.3852/2010 (Φ.Ε.Κ. 87/Α΄) για τη «Νέα Αρχιτεκτονική της Αυτοδιοίκησης και της Αποκεντρωμένης Διοίκησης -Πρόγραμμα Καλλικράτης», όπως ισχύει.

3. Τα άρθρα 28 και 28Α του ν.4325/2015 (Φ.Ε.Κ. 47/Α΄) για τον «Εκδημοκρατισμό της Διοίκησης - Καταπολέμηση Γραφειοκρατίας και Ηλεκτρονική Διακυβέρνηση. Αποκατάσταση αδικιών και άλλες διατάξεις», όπως συμπληρώθηκε με τις διατάξεις του άρθρου 24 του ν.4368/2016 (Φ.Ε.Κ. 21/Α΄) «Μέτρα για την επιτάχυνση του κυβερνητικού έργου και άλλες διατάξεις».

4. Το άρθρο 36 του ν.3756/2009 (Φ.Ε.Κ. 53/Α΄) «Σύστημα Αυλών Τίτλων, διατάξεις για την Κεφαλαιαγορά, φορολογικά θέματα και λοιπές διατάξεις».

5. Το με αριθμό 135/2010 π.δ. (Φ.Ε.Κ. 228/Α΄) «Οργανισμός της Αποκεντρωμένης Διοίκησης Αττικής», όπως ισχύει.

6. Τη με αρ. πρωτ. 15869/15.05.2017 (Φ.Ε.Κ. 250/ΥΟΔΔ) απόφαση Υπουργού Εσωτερικών για το διορισμό του Συντονιστή της Αποκεντρωμένης Διοίκησης Αττικής.

7. Τη με αριθμό 2125/1999 απόφαση του Συμβουλίου της Επικρατείας με την οποία ακυρώθηκε: i. η με αριθ. πρωτ. 23861/696/94/20.02.1995 απόφαση Νομάρχη Αθηνών (περί κύρωσης πράξης αναλογισμού) και ii. η 63642/3254/09.06.1995 απόφαση Υπουργού ΠΕ.ΧΩ.Δ.Ε. (περί απόρριψης προσφυγής κατά της κύρωσης πράξης αναλογισμού), με το σκεπτικό (σκέψεις με αριθμούς 6, 7 και 8) ότι οι προσβληθείσες πράξεις στηρίχθηκαν στην ανυπόστατη, λόγω μη συνδημοσιεύσεως των διαγραμμάτων, τροποποίηση του σχεδίου πόλεως.

8. Το με αρ. πρωτ. 7259/05.04.2012 έγγραφο της Δ/νσης Νομοθετικού Έργου του Υ.Π.Ε.Κ.Α., σύμφωνα με το οποίο η αποστολή των διαγραμμάτων και αποφάσεων γίνεται σε κάθε περίπτωση με μέριμνα και εντολή του κατά τόπον αρμόδιου Γενικού Γραμματέα Περιφέρειας και σύμφωνα με το άρθρο 280 παρ. 1 του ν.3852/2010, από τον κατά τόπον αρμόδιο Γενικό Γραμματέα της Αποκεντρωμένης Διοίκησης.

9. Το με αρ. πρωτ. 183603/17.07.2018 έγγραφο της Δ/νσης Σχεδίου Πόλεως και Δόμησης του Δήμου Αθηναίων, με το οποίο ζητήθηκε, η σύμφωνα με το άρθρο 36 του ν.3756/2009, αναδημοσίευση στην Εφημερίδα της Κυβερνήσεως της με αρ. 199/05.03.1990 (Φ.Ε.Κ. 165/Δ΄/27.03.1990) Πράξης του Δημοτικού Συμβουλίου Αθηναίων, με το διάγραμμα που τη συνόδευε.

10. Ότι από τις διατάξεις της παρούσας δεν προκαλείται δαπάνη σε βάρος του κρατικού προϋπολογισμού, ούτε και σε βάρος του προϋπολογισμού του οικείου Ο.Τ.Α., αποφασίζουμε:

1. Αποστέλλεται για αναδημοσίευση στην Εφημερίδα της Κυβερνήσεως το κείμενο της με αριθμό 199/05.03.1990 Πράξης του Δημοτικού Συμβουλίου του Δήμου Αθηναίων και το διάγραμμα κλίμακας 1:500, που τη συνόδευε και το οποίο είχε παραληφθεί να δημοσιευθεί στο Φ.Ε.Κ. 165/Δ΄/27.03.1990, όπου είχε δημοσιευθεί η πράξη αυτή.

2. Η ισχύς της με αριθμό 199/05.03.1990 Πράξης του Δημοτικού Συμβουλίου του Δήμου Αθηναίων ισχύει από τη δημοσίευση της το πρώτον στην Εφημερίδα της Κυβερνήσεως (Φ.Ε.Κ. 165/Δ΄/27.03.1990).

3. Κατά της παρούσας απόφασης επιτρέπεται προσφυγή στον Υπουργό Περιβάλλοντος και Ενέργειας, εντός 30 ημερών από τη δημοσίευσή της.

Η απόφαση αυτή να δημοσιευθεί στην Εφημερίδα της Κυβερνήσεως.

Νέο Ψυχικό, 11 Οκτωβρίου 2018

Ο Συντονιστής Αποκεντρωμένης Διοίκησης

ΣΠΥΡΙΔΩΝ ΚΟΚΚΙΝΑΚΗΣ

ΔΗΜΟΤΙΚΟ ΣΥΜΒΟΥΛΙΟ
ΑΘΗΝΩΝ

ΣΥΝΕΔΡΙΑΣΗ 5η
της 5-3-90 198

ΑΠΟΣΠΑΣΜΑ

της πράξης με αριθμό 199 για τροποποίηση του εγκεκριμένου ρυμοτομικού σχεδίου Αθηνών (ΟΤ 12 περ.77, γειτονιά Πλατεία Βάθης) με χαρακτηρισμό:

α. του χώρου με στοιχεία ΑΒΓΔΑ, στην οδό Αλκιβιάδου,ως κοινωφελούς χώρου για κοινωνικό κτίριο,

β. του χώρου με στοιχεία ΕΖΘΓΕ, στις οδούς Ηπείρου και Ακακιών, ως κοινόχρήστου χώρου για πράσινο και υπόγειο σταθμό αυτοκινήτων και

γ. της οδού Ακακιών, ως πεζοδρόμου.

ΔΗΜΑΡΧΟΣ ΝΙΚΟΛΑΟΣ Γ. ΓΙΑΤΡΑΚΟΣ

ΠΡΟΕΔΡΟΣ ΕΥΑΓΓΕΛΙΔΟΥ ΕΛΛΗ ΓΡΑΜΜΑΤΕΑΣ ΜΟΥΡΑΤΙΔΟΥ ΣΟΦΙΑ

ΣΥΝΘΕΣΗ ΔΗΜΟΤΙΚΟΥ ΣΥΜΒΟΥΛΙΟΥ

Ευαγγελίδου Έλλη (Πρόεδρος), Γεωργανά-Καραγιάννη Σοφία (Αντιπρόεδρος), Μουρατίδου Σοφία (Γραμματεύς), Αγγελάκης Ιωάννης, Αλευράς Αθανάσιος, Αναγνωστόπουλος Γεώργιος, Αναπλιώτης Αρτέμιος Ζυγούρης Παναγιώτης, Απέργης Νικόλαος, Βελισσάρης Παρασκευάς, Βλαχογιάννης Ιωάννης, Βλαχοπούλου Ρένα, Γείτονα Σταυρούλα, Γιαννάκης Χρήστος, Γυφτοπούλου-Διακουμάκου Λίτσα, Δασκαλάκη-Παρθένη Γιάννα, Δορκοφίκη Ειρήνη, Δωρή Ελένη-Παναγιώτα, Ζυγούρης Χρήστος, Κατριβάνος Δημήτριος, Κατριβάνος Θεόδωρος, Κορομάντζος Βασίλειος, Κουίκ Τέρενς-Νικόλαος, Κουρής Λεωνίδας, Λέκκας Ευάγγελος, Καψής Κων/νος, Λινοξυλάκης Κωνσταντίνος, Μιχαλολιάκος Βασίλειος, Μοροπούλου Τόνια, Μόρτζος Ιωάννης, Μοσχονάς Άγγελος, Μπέης Δημήτριος, Παναγιωταρόπουλος Ηλίας, Πάνου Ιωάννης, Παπαδάκη Δήμητρα (Ντέμη), Πικιώνης Πέτρος, Πιπιλή Φωτεινή, Σκαλαίος Ηλίας, Στάη Έλλη, Συνοδινού Άννα, Χάγιος Άγγελος.

Οι απουσιάζοντες Προσκλήθηκαν νόμιμα με την 354/28-2-90 πρόσκληση και είναι οι κ. .κ

Βλαχογιάννης Ι., Βλαχοπούλου Ρ., Ζυγούρης Π., Κατριβάνος Θ.,Δασκαλάκη-Παρθένη Γ., Κουίκ-Τέρενς Ν., Λέκκας Ε., Μιχαλολιάκος Β., Μπέης Δ., Πικιώνης Π., Συνοδινού Α.

ΠΡΟΕΔΡΟΣ: Εισάγεται από την Ημερήσια Διάταξη το 36 θέμα αυτής που προτάχθηκε και αφορά τροποποίηση του εγκεκριμένου ρυμοτομικού σχεδίου Αθηνών (ΟΤ 12, περ.77, γειτονιά Πλατεία Βάθης), με χαρακτηρισμό:

α. του χώρου με στοιχεία ΑΒΓΔΑ, στην οδό Αλκιβιάδου, ως κοινωφελούς χώρου για κοινωνικό κτίριο,

β. του χώρου με στοιχεία ΕΖΘΓΕ, στις οδούς Ηπείρου και Ακακιών, ως κοινόχρηστου χώρου για πράσινο και υπόγειο σταθμό αυτοκινήτων και

γ. της οδού Ακακιών, ως πεζοδρόμου.

Σχετικό είναι το 15747/350/90 Δημαρχιακό έγγραφο

Η Επιτροπή Σχεδίου Πόλεως εισηγείται την τροποποίηση.

Κατ'αρχήν υπάρχει σύμβουλος που έχει υλικό συμφέρον κατά το άρθρο 88 παρ.1 του Δημοτικού Κώδικα σχετικά με το θέμα αυτό;

ΣΥΜΒΟΥΛΟΙ: ΟΧΙ...............ΟΧΙ.

ΠΡΟΕΔΡΟΣ: Τι αποφασίζει το Σώμα συμφωνεί με την εισήγηση της Επιτροπής;

ΣΥΜΒΟΥΛΟΙ: Μάλιστα............Μάλιστα.

ΤΟ ΔΗΜΟΤΙΚΟ ΣΥΜΒΟΥΛΙΟ

Αφού έλαβε υπόψη το πιο πάνω Δημαρχιακό έγγραφο και αφού είδε:

1) την εισήγηση της Επιτροπής Σχεδίου Πόλης που εισηγείται την τροποποίηση

2) τις από 28/9/88 και 14/12/88 εκθέσεις της Δ/νσης Σχεδίου Πόλεως

3) την 106/88 απόφαση του 1ου Διαμερίσματος

4) την από 12/4/89 πρόταση τροποποιήσεως Σχ.Πόλεως καθώς και το σχέδιο που την συνοδεύει

5) τις διατάξεις του από 17-7-1923 Ν.Δ/τος (ΦΕΚ Α 228) «περί σχεδίων πόλεως», όπως μεταγενέστερα τροποποιήθηκαν και συμπληρώθηκαν

6) τις διατάξεις του Π.Δ/τος 76/1985 (ΦΕΚ Α 27) «κωδικοποίηση του Δημοτικού και Κοινοτικού Κώδικα»

7) τις διατάξεις του Π.Δ/τος από 29/12/86 (ΦΕΚ Δ 16) «περί τροποποιήσεως του εγκεκριμένου ρυμοτομικού σχεδίου πόλεως με απόφαση του Δημοτικού Συμβουλίου του Δήμου Αθηναίων»

8) τις ενστάσεις που υποβλήθηκαν

9) την από 5/12/89 εκδίκαση ενστάσεων

10) την από 20/11/89 εισήγηση προς το ΣΧΟΠ της Νομαρχίας Αθηνών

11) την από 15/12/89 θετική γνωμοδότηση του ΣΧΟΠ (συνεδρίαση 31η πράξη 17η)

12) την από 6/12/89 βεβαίωση του κ.Αντιδημάρχου ότι τηρήθηκε η νόμιμη διαδικασία

13) ολόκληρο το σχετικό φάκελλο και μετά την συζήτηση που έγινε και την βεβαίωση των παρόντων Δημοτικών Συμβούλων ότι δεν υπάρχει υλικό συμφέρον πάνω στο θέμα αυτό σύμφωνα με το άρθρο 88 παρ.1 του Ν.1270/82

ΑΠΟΦΑΣΙΖΕΙ ΟΜΟΦΩΝΑ

Εγκρίνει την τροποποίηση του εγκεκριμένου ρυμοτομικού σχεδίου της πόλεως των Αθηνών (ΟΤ 12, περ.77, γειτονιά Πλατεία Βάθης) με χαρακτηρισμό:
α. του χώρου με στοιχεία ΑΒΓΔΑ στην οδό Αλκιβιάδου, ως κοινωφελούς χώρου για κοινωνικό κτίριο, **β.** του χώρου με στοιχεία ΕΖΘΓΕ, στις οδούς Ηπείρου και Ακακιών, ως κοινοχρήστου χώρου για πράσινο και υπόγειο σταθμό αυτοκινήτων και **γ.** της οδού Ακακιών ως πεζοδρόμου, όπως φαίνεται και στο σχετικό σχεδιάγραμμα που φέρει τις υπογραφές του Αντιδημάρχου,του Προέδρου του Σώματος και την σφραγίδα του Δημοτικού Συμβουλίου.
Η πιο πάνω τροποποίηση κρίνεται απαραίτητη επειδή θα ανακουφιστεί η περιοχή από οξύτατο πρόβλημα όπως το κυκλοφοριακό και η έλλειψη χώρων κοινωνικής υποδομής ενώ παράλληλα θα βελτιωθούν οι συνθήκες ζωής των κατοίκων.

ΤΣΑΤΑΛΗ ΕΥΑΓΓΕΛΙΑ




Η ΠΡΟΕΔΡΟΣ

ΕΥΑΓΓΕΛΙΔΟΥ ΕΛΛΗ


Ιωάννης Χρυσικόπουλος

ΜΟΥΡΑΤΙΔΟΥ ΣΟΦΙΑ

Ρ/Λ

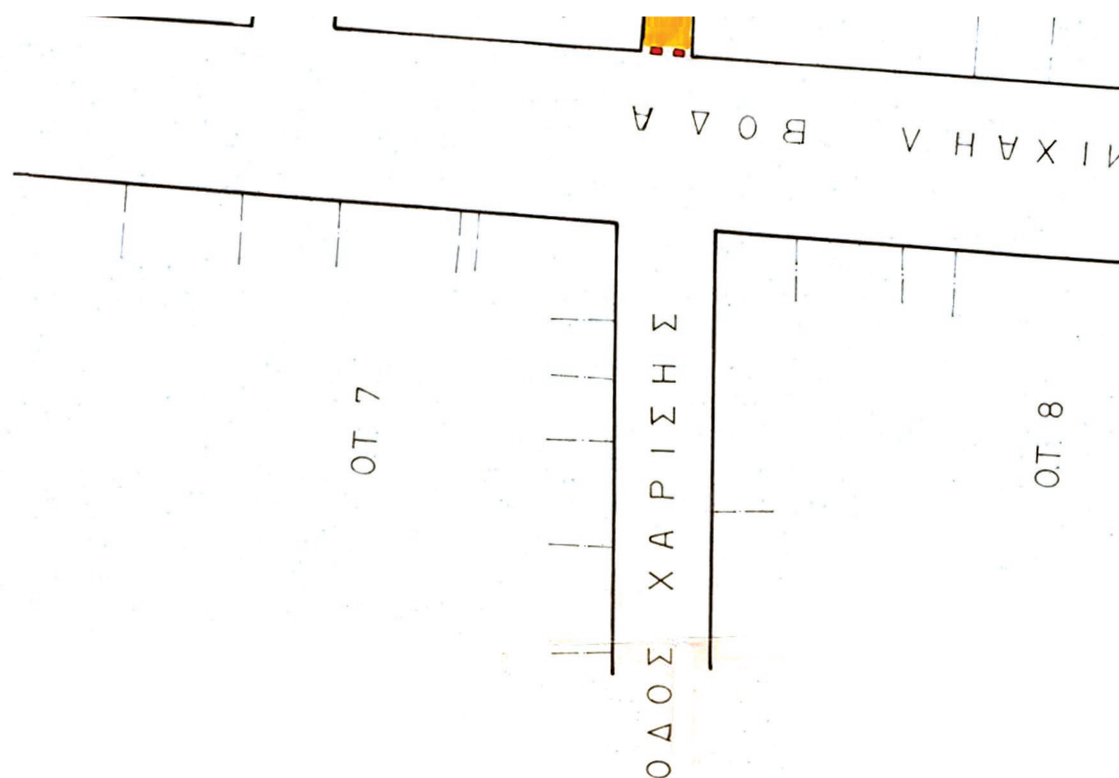

ΕΘΝΙΚΟ ΤΥΠΟΓΡΑΦΕΙΟ
Για τεχνικούς λόγους στο σχεδιάγραμμα, από το ηλεκτρονικό αρχείο, έγινε σμίκρυνση κατά ποσοστό 39%

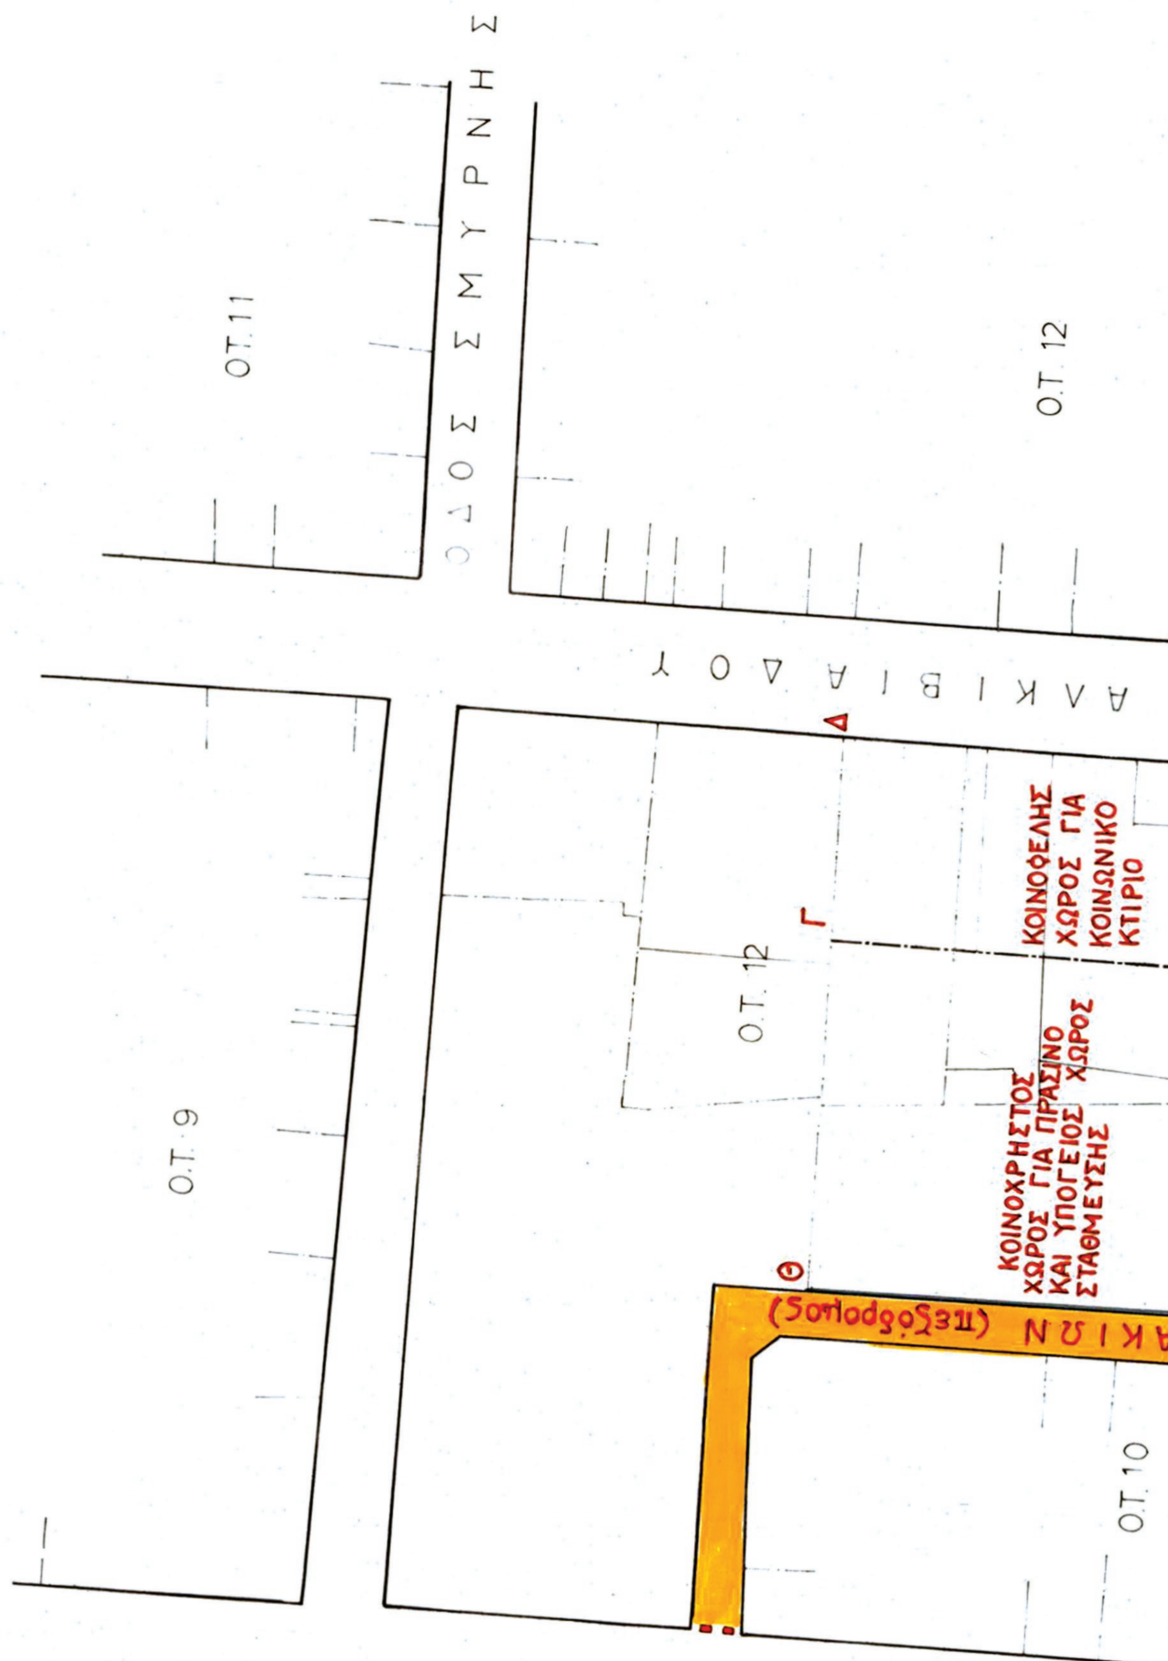
ΟΔΟΣ ΣΜΥΡΝΗΣ
Ο.Τ.11
Ο.Τ. 12
ΑΛΚΙΒΙΑΔΟΥ
Ο.Τ. 9
Δ
Γ
Ο.Τ. 12
ΚΟΙΝΟΦΕΛΗΣ ΧΩΡΟΣ ΓΙΑ ΚΟΙΝΩΝΙΚΟ ΚΤΙΡΙΟ
ΚΟΙΝΟΧΡΗΣΤΟΣ ΧΩΡΟΣ ΓΙΑ ΠΡΑΣΙΝΟ ΚΑΙ ΥΠΟΓΕΙΟΣ ΧΩΡΟΣ ΣΤΑΘΜΕΥΣΗΣ
Θ
(πεζόδρομος)
Ο.Τ. 10



ΔΗΜΟΤΙΚΟ [illegible]
Σχετικό [illegible] με την 199/90 [illegible] του Δημοτικού Συμβουλίου.
Αθήνα 5-3-1990
Η Πρόεδρος
Έλλη Ευαγγελίδου

ΔΗΜΟΣ ΑΘΗΝΑΙΩΝ ΔΙΕΥΘΥΝΣΗ ΣΧΕΔΙΟΥ ΠΟΛΕΩΣ			ΔΙΑΜΕΡΙΣΜΑ 1
ΑΡ. ΣΧΕΔ.	ΤΡΟΠΟΠΟΙΗΣΗ ΤΟΥ ΣΧΕΔΙΟΥ ΠΟΛΕΩΣ ΣΤΟ Ο.Τ. 12 ΠΕΡΙΟΧΗ 77 ΜΕ ΧΑΡΑΚΤΗΡΙΣΜΟ ΠΕΖΟΔΡΟΜΟΥ, ΧΩΡΟΥ ΓΙΑ ΠΡΑΣΙΝΟ, ΥΠΟΓΕΙΟΥ ΣΤΑΘΜΟΥ ΑΥΤΟΚΙΝΗΤΩΝ, ΚΟΙΝΩΦΕΛΩΝ ΚΤΗΡΙΩΝ		
ΘΕΜΑ			
ΚΛ. 1: 500			
ΗΜΕΡΟΜΗΝΙΑ φ.ε.κ. 165 Δ'/27-3-90			
Ο ΣΧΕΔΙΑΣΤΗΣ	Ο ΜΗΧΑΝΙΚΟΣ	Ο ΔΙΕΥΘΥΝΤΗΣ	Ο ΑΝΤΙΔΗΜΑΡΧΟΣ
	...ΟΣ Φ. ΚΥΔΩΝΙΑΤΗΣ ΑΡ...ΚΤΩΝ ΠΟΛΕΟΔΟΜΟΣ	Β. Κατσαράκη	ΗΛΙΑΣ ΣΚΑΛΑΙΟΣ ΑΝΤΙΔΗΜΑΡΧΟΣ ΑΘΗΝΑΙΩΝ



ΕΘΝΙΚΟ ΤΥΠΟΓΡΑΦΕΙΟ

Καποδιστρίου 34, Τ.Κ. 104 32, Αθήνα
Τηλ. Κέντρο 210 5279000
Κείμενα προς δημοσίευση: **webmaster.et@et.gr**

15002553010180008